



平面図

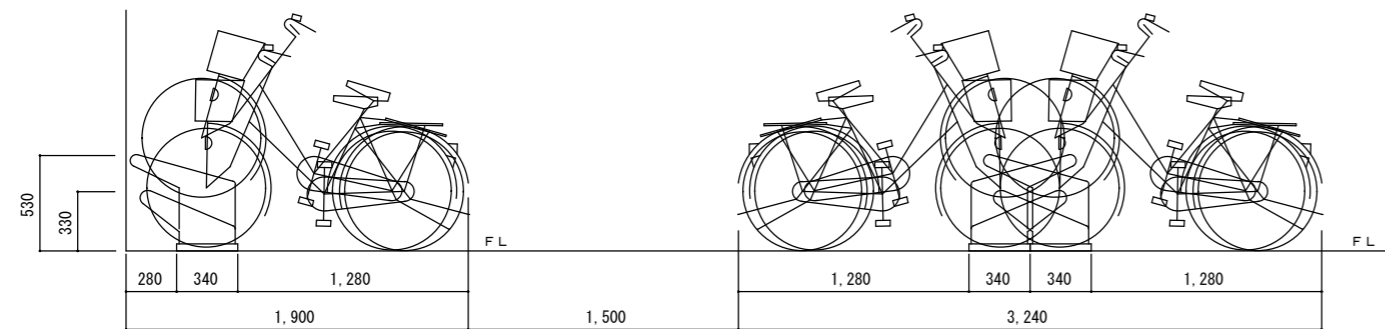


断面図

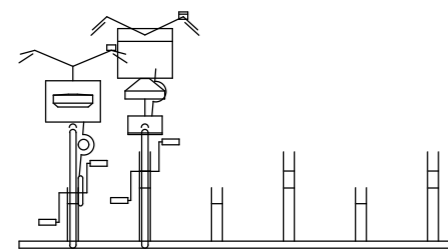

正面図

仕様

品名	寸法	材質	仕上
ラックフレーム	12φ	SGDA	溶融亜鉛めっき
ベース枠	L-40×40×3	SS400	〃
アンカーボルト	M12×L70	SWRCH相当	〃

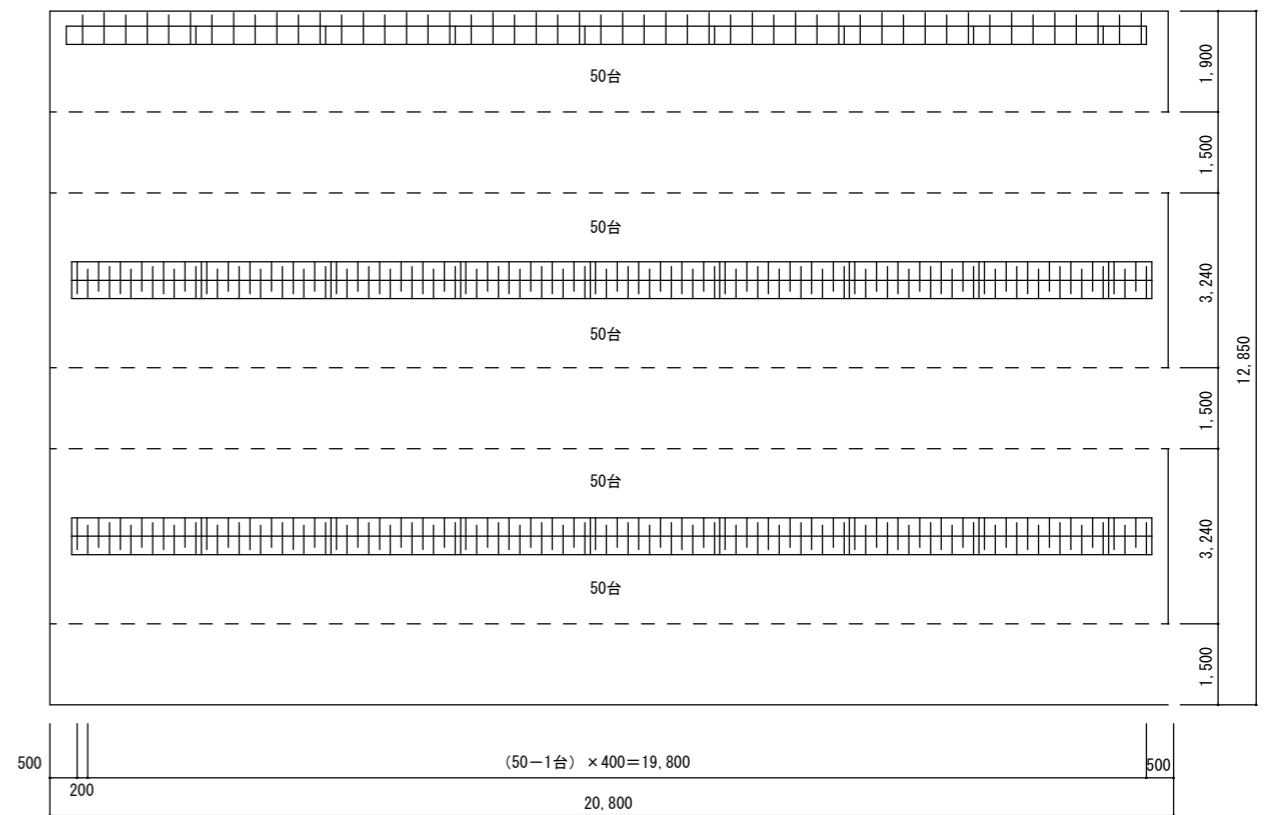

標準レイアウト図

用地面積：12.85 × 20.80 = 258.03㎡
 収容台数：250台
 収容効率：258.03 ÷ 250 = 1.032㎡/台

訂 正			検図 設計 製図 富田	日付 09.10.05	件名 前輪式ラック (Z-1型)	物件番号
			株式会社 リード	縮尺 1/30 1/100	図面名	図面番号